Signature Not Verified
Digitally signed by VARVARA ZACHARAKI
Date: 2016.11.01 09:32:50 EET
Reason: Signed PDF (embedded)
Location: Athens, Ethniko Typografio



ΕΦΗΜΕΡΙΔΑ ΤΗΣ ΚΥΒΕΡΝΗΣΕΩΣ

ΤΗΣ ΕΛΛΗΝΙΚΗΣ ΔΗΜΟΚΡΑΤΙΑΣ

1 Νοεμβρίου 2016 | ΤΕΥΧΟΣ Α.Α.Π. | Αρ. Φύλλου **219**

ΤΕΥΧΟΣ ΑΝΑΓΚΑΣΤΙΚΩΝ ΑΠΑΛΛΟΤΡΙΩΣΕΩΝ ΚΑΙ ΠΟΛΕΟΔΟΜΙΚΩΝ ΘΕΜΑΤΩΝ

ΠΕΡΙΕΧΟΜΕΝΑ

ΑΠΟΦΑΣΕΙΣ

1 Χαρακτηρισμός ως διατηρητέων τριών (3) κτηρίων που βρίσκονται επί της οδού 13ης Σεπτεμβρίου 7, 13ης Σεπτεμβρίου 3 και 13ης Σεπτεμβρίου 22 στην πόλη της Καβάλας και καθορισμός ειδικών όρων και περιορισμών δόμησης αυτών».

2 Έγκριση κήρυξης και οριοθέτησης του αρχαιολογικού χώρου στη θέση «Φουρνάδος», Δήμου Κισάμου, Π.Ε. Χανίων, Περιφέρειας Κρήτης.

ΑΠΟΦΑΣΕΙΣ

Αριθμ.3132 (1)

Χαρακτηρισμός ως διατηρητέων τριών (3) κτηρίων που βρίσκονται επί της οδού 13ης Σεπτεμβρίου 7, 13ης Σεπτεμβρίου 3 και 13ης Σεπτεμβρίου 22 στην πόλη της Καβάλας και καθορισμός ειδικών όρων και περιορισμών δόμησης αυτών».

Η ΥΦΥΠΟΥΡΓΟΣ ΕΣΩΤΕΡΙΚΩΝ ΚΑΙ ΔΙΟΙΚΗΤΙΚΗΣ ΑΝΑΣΥΓΚΡΟΤΗΣΗΣ

Έχοντας υπόψη:

1. Τις διατάξεις:

α) Του Ν. 4067/2012 (ΦΕΚ 79/τ.Α') «Νέος Οικοδομικός Κανονισμός» και ειδικότερα του άρθρου 6, παρ. 3 για την Προστασία Αρχιτεκτονικής και Φυσικής Κληρονομιάς.

β) Του Π.δ. 358/1986 (ΦΕΚ 158/τ.Α') «Καθορισμός αρμοδιοτήτων Υπουργείου Βόρειας Ελλάδας» και ειδικότερα του άρθρου 2 παρ. δ (αα), που αναφέρονται στο χαρακτηρισμό κτιρίων ως διατηρητέων ή οικισμών ή τμημάτων αυτών ως παραδοσιακών.

γ) Του Π.δ. 24/2015 (ΦΕΚ 20/τ.Α΄/27-01-2015) και ειδικότερα του άρθρου 1 (παρ. 1δ) που αναφέρεται στη συγκρότηση του Υπουργείου Εσωτερικών και Διοικητικής Ανασυγκρότησης, μεταξύ άλλων από τις Υπηρεσίες του πρώην Υπουργείου Μακεδονίας και Θράκης με τις αρμοδιότητες, όργανα, θέσεις και προσωπικό, όπως αυτά έχουν διαμορφωθεί κατά την έκδοση του και με τους εποπτευόμενους από αυτό φορείς.

2. Την υπ' αριθμ. οικ. 35258/09-10-2015 (ΦΕΚ 2206/τ.Β΄/13-10-2015) κοινή απόφαση του Πρωθυπουργού και του Υπουργού Εσωτερικών και Διοικητικής Ανασυγκρότησης, «Ανάθεση αρμοδιοτήτων στην Υφυπουργό Εσωτερικών και Διοικητικής Ανασυγκρότησης, Μαρία Κόλλια-Τσαρουχά».

3. Την από 7-10-2015 αιτιολογική έκθεση του ΥΠΕΣΔΑ (π ΥΜΑΘ) και τη με αριθμ. πρωτ. 3882/9-10-2015 κοινοποίησή της.

4. Τα με αριθμ. πρωτ. 40160/14-10-15 (ΥΠΕΣΔΑ 4464/17-11-2015) και 39227/23-11-15 (ΥΠΕΣΔΑ 4616/27-11-2015) έγγραφα του Δήμου Καβάλας με τα οποία απέστειλε στοιχεία που αφορούν στην τήρηση της προβλεπόμενης διαδικασίας γνωστοποίησης (τοιχοκόλλησης, δημοσίευσης και ανάρτησης) της παραπάνω αιτιολογικής έκθεσης.

5. Το γεγονός ότι παρήλθε το προβλεπόμενο χρονικό διάστημα, χωρίς να υποβληθεί ένσταση εκ μέρους των ενδιαφερόμενων.

6. Τη γνωμοδότηση του Κεντρικού Συμβουλίου Αρχιτεκτονικής Μακεδονίας- Θράκης του Υπουργείου Εσωτερικών και Διοικητικής Ανασυγκρότησης (π ΥΜΑΘ) στη συνεδρίαση του με αριθμ. 4/14-7-2016 (θέμα 1ο) υπέρ του χαρακτηρισμού ως διατηρητέων των τριών κτηρίων του θέματος, αποφασίζουμε:

1. Χαρακτηρίζουμε ως διατηρητέα τρία (3) κτήρια που βρίσκονται επί της οδού 13ης Σεπτεμβρίου 7, 13ης Σεπτεμβρίου 3 και 13ης Σεπτεμβρίου 22 στην πόλη της Καβάλας, όπως φαίνεται με διπλή διαγράμμιση, στο τοπογραφικό διάγραμμα σε κλ. 1:1000, που συνοδεύει την απόφαση αυτή, για τους παρακάτω κυρίως λόγους:

α) Πρόκειται για αξιόλογα κτίσματα που χτίστηκαν στη διάρκεια του μεσοπολέμου και είναι στοιχεία της αρχιτεκτονικής κληρονομιάς που αξίζει να διατηρηθούν.

β) Βρίσκονται σε περιοχή με άλλα αξιόλογα κτήρια ή είναι όμορα ομοειδών κτηρίων και μαρτυρούν μέρος της οικονομικής και κοινωνικής δομής της πόλης της εποχής αυτής.

γ) Παρουσιάζουν σημαντική πολιτιστική αξία, αναδεικνύουν τον αρχιτεκτονικό πλούτο της πόλης και συμβάλλουν στη διατήρηση της ιστορικής, πολιτιστικής μνήμης και φυσιογνωμίας της πόλης της Καβάλας.

δ) Η προστασία και διατήρηση τους θα δημιουργήσει ένα περιβάλλον πόλης με ενδιαφέρον, συμβάλλοντας

στη διάσωση της κλίμακας της γειτονιάς και στην αναγνώριση της αρχιτεκτονικής φυσιογνωμίας της ευρύτερης περιοχής.

Ειδικότερα για κάθε ένα από τα παραπάνω κτήρια αναφέρεται:

1. Χαρακτηρίζεται ως διατηρητέο το κτήριο επί της οδού 13ης Σεπτεμβρίου (Παλαιάς Καβάλας) 7 (με αρ. 527 καρτέλα της ΕΠΑ) (κτήριο Α), για τους παρακάτω λόγους:

α) Το κτήριο είναι αξιόλογο με ιδιαίτερο αρχιτεκτονικό και μορφολογικό χαρακτήρα.

β) Αποτελεί κτίσμα της εποχής του μεσοπολέμου με ευρωπαϊκές επιρροές και διακοσμητικά νεοκλασικά στοιχεία, (όπως καμαρόκλειδα σε ανοίγματα, ψευδοκίονες με επίκρανα, διακοσμητικά θωράκια με ρόμβους και αποτετμημένα ορθογωνικά σχήματα, διακοσμητικές ζώνες, υψίκορμα ανοίγματα, συμμετρία κ.ά.), που το καθιστούν ένα πολύ ενδιαφέρον δείγμα της αρχιτεκτονικής της εποχής.

γ) Το εν λόγω κτήριο βρίσκεται δίπλα με το κτήριο επί της οδού 13η Σεπτεμβρίου 9, το οποίο έχει χαρακτηριστεί ως διατηρητέο από τη Γενική Γραμματεία Μακεδονίας Θράκης (νυν ΥΠΕΣΔΑ), μεταξύ των οποίων μεσολαβεί μία πάροδος πεζών και μαζί με αυτό, καθώς και με το όμορο κτήριο Β της παρούσας έκθεσης, δημιουργεί μία ενότητα ομοειδών κτηρίων, ένα ανάπτυγμα με ενδιαφέρουσα οπτική συνέχεια και συνοχή.

2. Χαρακτηρίζεται ως διατηρητέο το κτήριο επί της οδού 13ης Σεπτεμβρίου (Παλαιάς Καβάλας) 3 φερόμενο ως ιδιοκτησία Αλευρά (σύμφωνα με τη με αρ. 529 καρτέλα της ΕΠΑ) (κτήριο Β), για τους παρακάτω λόγους:

α) Το κτήριο είναι αξιόλογο με ιδιαίτερο αρχιτεκτονικό και μορφολογικό χαρακτήρα.

β) Αποτελεί κτίσμα της εποχής του μεσοπολέμου, με ευρωπαϊκές επιρροές και διακοσμητικά νεοκλασικά στοιχεία, (όπως ψευδοκίονες με επίκρανα, διακοσμητικές ζώνες, πλαίσια παραθύρων κ.ά.), που το καθιστούν ένα πολύ ενδιαφέρον δείγμα της αρχιτεκτονικής της εποχής.

γ) Το εν λόγω κτήριο βρίσκεται πολύ κοντά με το κτήριο επί της οδού 13η Σεπτεμβρίου 9, το οποίο έχει χαρακτηριστεί ως διατηρητέο από τη Γενική Γραμματεία Μακεδονίας Θράκης (νυν ΥΠΕΣΔΑ)

δ) Αποτελεί παραδοσιακό κτίσμα των αρχών του 20ου αιώνα που ανήκει σε μία ομάδα ομοειδών κτηρίων παρόμοιας κατασκευής και μορφολογίας, τα οποία δημιουργούν μία ενδιαφέρουσα οπτική συνέχεια και συνοχή.

3. Χαρακτηρίζεται ως διατηρητέο το κτήριο επί της οδού 13ης Σεπτεμβρίου (Παλαιάς Καβάλας) 22 φερόμενο ως ιδιοκτησία Παπαδανιήλ (σύμφωνα με τη με αρ. 536 καρτέλα της ΕΠΑ) (κτήριο Γ), για τους παρακάτω λόγους:

α) Το κτήριο είναι αξιόλογο με ιδιαίτερο αρχιτεκτονικό και μορφολογικό χαρακτήρα.

β) Αποτελεί κτίσμα της εποχής του μεσοπολέμου με ευρωπαϊκές επιρροές, διακοσμητικά νεοκλασικά και νεομπαρόκ στοιχεία (όπως διακοσμητικές ζώνες, πλαίσια παραθύρων, εξώστες σε συμμετρία με φουρούσια, αετωματική καμπυλωτή απόληξη στο στηθαίο, καμπυλωτές γωνίες στον εξώστη του 2ου ορόφου κ.ά.), που το καθιστούν ένα πολύ ενδιαφέρον δείγμα της αρχιτεκτονικής της εποχής.

γ) Αποτελεί παραδοσιακό κτίσμα των αρχών του 20ου αιώνα που ανήκει σε μία ομάδα ομοειδών κτηρίων παρόμοιας κατασκευής και μορφολογίας, τα οποία δημιουργούν μία ενδιαφέρουσα οπτική συνέχεια και συνοχή.

4. Στα χαρακτηριζόμενα διατηρητέα κτήρια απαγορεύεται κάθε αφαίρεση, αλλοίωση ή καταστροφή των επί μέρους αρχιτεκτονικών ή διακοσμητικών στοιχείων τους και γενικά κάθε επέμβαση που θίγει τον αρχιτεκτονικό χαρακτήρα και αλλοιώνει τη μορφή τους.

5. Επιτρέπεται η επισκευή, ο εκσυγχρονισμός των εγκαταστάσεων, η στατική ενίσχυση, η εσωτερική επέμβαση στη διαρρύθμιση των κτηρίων για λόγους στατικούς και λειτουργικούς, χωρίς αλλοίωση του αρχιτεκτονικού και μορφολογικού τους χαρακτήρα και των βασικών αρχών της σύνθεσης τους.

6. Απαγορεύεται η τοποθέτηση φωτεινών ή μη επιγραφών και διαφημίσεων στη στέγη και στις όψεις των διατηρητέων κτηρίων, πλην των αναγκαίων, περιορισμένων διαστάσεων επιγραφών στην ελληνική γλώσσα που υποδηλώνουν τη χρήση τους.

7. Για επεμβάσεις στο εσωτερικό ή στο εξωτερικό των διατηρητέων κτηρίων, (εκτός όσων αναφέρονται στη με αρ. πρωτ. 1714/24-6-2011 εγκύκλιο της Γενικής Γραμματείας Μακεδονίας - Θράκης), απαιτείται ο έλεγχος της μελέτης από το αρμόδιο Συμβούλιο Αρχιτεκτονικής και η έγκριση αυτής από την αρμόδια Δ/νση Περιβάλλοντος και Πολιτισμού του Υπουργείου Εσωτερικών και Διοικητικής Ανασυγκρότησης (π. Υ.ΜΑ.Θ.).

8. Κατά της αποφάσεως αυτής μπορεί να ασκηθεί το ένδικο μέσο της αιτήσεως ακυρώσεως ενώπιον του Συμβουλίου της Επικρατείας, σύμφωνα με τις διατάξεις του άρθρου 46 του Π.δ. 18/1989 «Κωδικοποίηση Διατάξεων Νόμων για το Συμβούλιο της Επικρατείας».

9. Κάλυψη δαπάνης: Από τις διατάξεις αυτής της απόφασης δεν προκαλείται δαπάνη σε βάρος του κρατικού προϋπολογισμού ή του προϋπολογισμού του οικείου Ο.Τ.Α.


10. Η ισχύς της απόφασης αυτής αρχίζει από τη δημοσίευσή της στην Εφημερίδα της Κυβερνήσεως.

Η απόφαση αυτή να δημοσιευθεί στην Εφημερίδα της Κυβερνήσεως.

Θεσσαλονίκη, 23 Σεπτεμβρίου 2016

Η Υφυπουργός

ΜΑΡΙΑ ΚΟΛΛΙΑ-ΤΣΑΡΟΥΧΑ

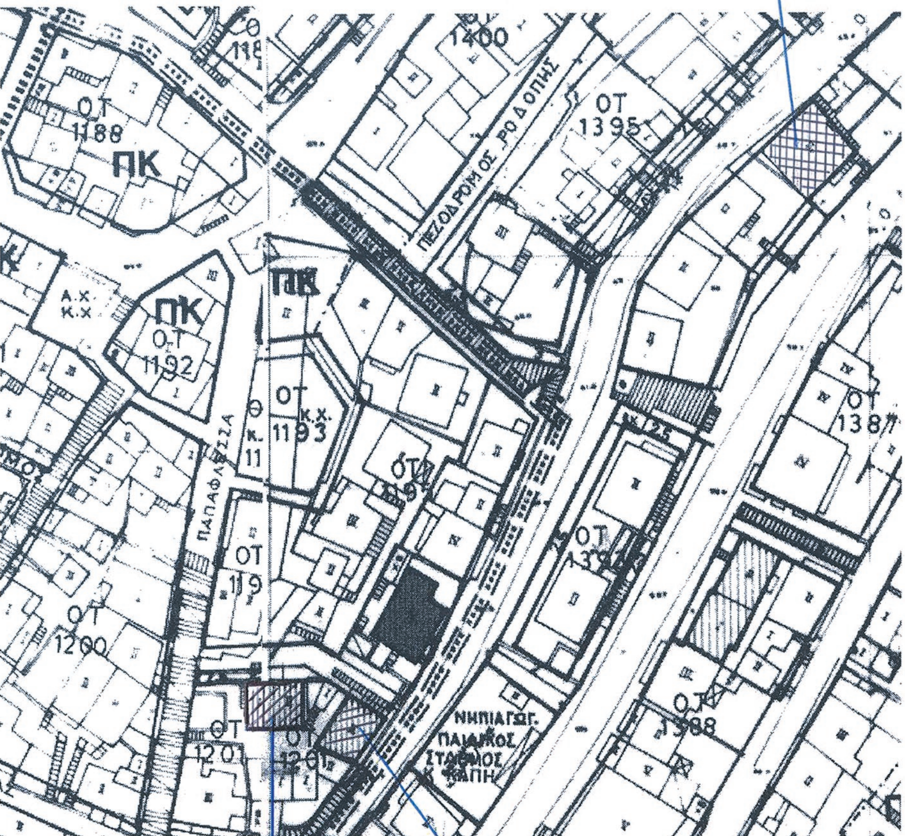

ΥΠΟΥΡΓΕΙΟ ΕΣΩΤΕΡΙΚΩΝ
& ΔΙΟΙΚΗΤΙΚΗΣ ΑΝΑΣΥΓΚΡΟΤΗΣΗΣ

Το τοπογραφικό αυτό διάγραμμα κλίμακας 1:1000
συνοδεύει την με αριθ. πρωτ. 3132/27-9-16
Απόφαση 1ης Υφ. Εσωτερικών Διοικ. Αν.
για τον χαρακτηρισμό ως διατηρητέων των κτιρίων
που βρίσκονται επί της οδού 13ης Σεπτεμβρίου 7, 13ης Σεπτεμβρίου 3 και 13ης Σεπτεμβρίου 22 στην πόλη της Καβάλας
του Δήμου Καβάλας
του Νομού Καβάλας
και για τον καθορισμό ειδικών όρων προστασίας
και περιορισμών δόμησης αυτού.

Θεσσαλονίκη 27-9-2016

Ο Προϊστάμενος του Τμήματος
Παραδοσιακών Οικισμών και Διατηρητέων Κτιρίων
της Διεύθυνσης Περιβάλλοντος και Πολιτισμού

Βασίλειος Βασιλείου
ΠΟΛΙΤ. ΜΗΧΑΝΙΚΟΣ ΤΕ με Α' βαθμό

Τα διατηρητέα κτίρια είναι τα εξής:

Κτίριο Α: 13ης Σεπτεμβρίου (Παλαιός Καβάλας) 7 - αρ. καταγρ. 527 της ΕΠΑ

Κτίριο Β: 13ης Σεπτεμβρίου (Παλαιός Καβάλας) 3 - αρ. καταγρ. 529 της ΕΠΑ

Κτίριο Γ: 13ης Σεπτεμβρίου (Παλαιός Καβάλας) 22 - αρ. καταγρ. 536 της ΕΠΑ

ΕΘΝΙΚΟ ΤΥΠΟΓΡΑΦΕΙΟ
Για τεχνικούς λόγους στο σχεδιάγραμμα, από το ηλεκτρονικό αρχείο, έγινε σμίκρυνση κατά ποσοστό 85%

Αριθμ. ΥΠΠΟΑ/ΓΔΑΠΚ/ΔΙΠΚΑ/ΤΠΚΑΧΜΑΕ/Φ57/2625 44/157315/10739/3178 (2)

Έγκριση κήρυξης και οριοθέτησης του αρχαιολογικού χώρου στη θέση «Φουρνάδος», Δήμου Κισάμου, Π.Ε. Χανίων, Περιφέρειας Κρήτης.

Ο ΥΠΟΥΡΓΟΣ ΠΟΛΙΤΙΣΜΟΥ ΚΑΙ ΑΘΛΗΤΙΣΜΟΥ

Έχοντας υπόψη:

1. Τις διατάξεις:

α. Του Ν. 3028/2002 (Φ.Ε.Κ. 153/τ.Α΄/28.06.2002), «Για την προστασία των Αρχαιοτήτων και εν γένει της Πολιτιστικής Κληρονομιάς» και συγκεκριμένα το άρθρο 12 αυτού.

β. Του Π.δ. 104/2014 (ΦΕΚ 171/τ.Α΄/28-08-2014) «Οργανισμός Υπουργείου Πολιτισμού και Αθλητισμού», όπως τροποποιήθηκε και ισχύει με τα άρθρα 31 και 39 του Ν. 4305/2014 (ΦΕΚ 237/τ.Α΄/31-10-2014) και το Ν. 4372/2016 (ΦΕΚ 49/τ.Α΄/1-04-2016).

γ. Του Π.δ. 63/2005 (ΦΕΚ 98/τ.Α΄/22-04-2005) «Κωδικοποίηση της Νομοθεσίας για την Κυβέρνηση και τα Κυβερνητικά Όργανα».

δ. Του Π.δ. 70/2015 (ΦΕΚ 114/τ.Α΄/22-09-2015) «Ανασύσταση των Υπουργείων Πολιτισμού και Αθλητισμού, Υποδομών, Μεταφορών και Δικτύων, Αγροτικής Ανάπτυξης και Τροφίμων...Μεταφορά Γενικής Γραμματείας Βιομηχανίας στο Υπουργείο Οικονομίας, Ανάπτυξης και Τουρισμού».

ε. Του Π.δ. 73/2015 (ΦΕΚ 116/τ.Α΄/23-09-2015) «Διορισμός Αντιπροέδρου της Κυβέρνησης, Υπουργών, Αναπληρωτών Υπουργών και Υφυπουργών».

2. Την υπ' αριθμ. ΥΠΠΟΑ/ΓΔΔΥΗΜ/ΔΔΑΑΔ/ΤΔΑΔΤΠ/Α1/272598/33659/30330/23405/6-10-2015 κοινή απόφαση του Πρωθυπουργού και του Υπουργού Πολιτισμού και Αθλητισμού για το διορισμό Μετακλητού Γενικού Γραμματέα του Υπουργείου Πολιτισμού και Αθλητισμού (ΦΕΚ/τ.ΥΟΔΔ/706/6-10-2015).

3. Το Ν. 3378/2005 (Φ.Ε.Κ. 203/τ.Α΄/19-08-2005) «Κύρωση της Ευρωπαϊκής Σύμβασης για την προστασία της αρχαιολογικής κληρονομιάς (αναθεωρημένη)».

4. Την υπ' αριθμ. ΥΠΠΟΑ/ΓΔΑΠΚ/ΔΙΠΚΑ/ΤΑΧ/Φ43/30186/17999/1954/758/17-04-2014 απόφαση προσωρινής οριοθέτησης του αρχαιολογικού χώρου Φουρνάδος, Δ.Δ. Γραμβούσας, Δήμου Κισάμου, ΠΕ Χανίων, στο πλαίσιο του προωθούμενου Γενικού Πολεοδομικού Σχεδίου Δήμου Κισάμου (ΦΕΚ 147/ΑΑΠ/9-05-2014).

5. Το υπ' αριθμ. πρωτ. 6893/19-09-2012 έγγραφο της Διεύθυνσης Αγροτικής Οικονομίας και Κτηνιατρικής Π.Ε. Χανίων της Περιφέρειας Κρήτης.

6. Το υπ'αριθμ. πρωτ. 2789/6-07-2012/5-09-2012 έγγραφο της Διεύθυνσης Ανάπτυξης Π.Ε. Χανίων της Περιφέρειας Κρήτης.

7. Το υπ' αριθμ. πρωτ. 4369/16-07-2012 έγγραφο της Διεύθυνσης Δασών Χανίων.

8. Το υπ' αριθμ. πρωτ. 2026/18-04-2016 έγγραφο της Εφορείας Αρχαιοτήτων Χανίων.

9. Το υπ' αριθμ. πρωτ. ΥΠΠΟΑ/ΓΔΑΜΤΕ/ΔΑΑΜ/ΤΤΦΚ/236806/20125/1526/163/4-8-2016 έγγραφο της Διεύθυνσης Αναστήλωσης Αρχαίων Μνημείων.

10. Την ομόφωνη γνωμοδότηση του Κεντρικού Αρχαιολογικού Συμβουλίου, όπως διατυπώθηκε κατά την αρ. 24/28-06-2016 Συνεδρία του (θέμα 18Ο).

11. Το γεγονός ότι από τις διατάξεις της παρούσας απόφασης δεν προκαλείται δαπάνη σε βάρος του Κρατικού Προϋπολογισμού, αποφασίζουμε:

Εγκρίνεται η κήρυξη και οριοθέτηση του αρχαιολογικού χώρου στη θέση «Φουρνάδος», Δ.Δ. Γραμβούσας, Δήμου Κισάμου, Π.Ε. Χανίων, Περιφέρειας Κρήτης, σύμφωνα με τις διατάξεις του άρθρου 12 του Ν. 3028/2002 (ΦΕΚ 153/τ.Α΄/28-06-2002), συνολικής έκτασης 333,5 στρ., για λόγους αποτελεσματικότερης προστασίας και ανάδειξης των εντοπισμένων σε αυτόν αρχαιοτήτων που περιλαμβάνουν, μεταξύ άλλων: α) κατάλοιπα χρήσης και λειτουργίας υπαίθριου ιερού χώρου, με κινητά ευρήματα λατρευτικής δραστηριότητας της μινωικής περιόδου β) αρχιτεκτονικά κατάλοιπα αγροικίας-βιοτεχνικής εγκατάστασης, με αποθηκευτικούς χώρους που χρονολογείται από τους ρωμαϊκούς μέχρι και τους βυζαντινούς χρόνους, γ) διάσπαρτο αρχαίο δομικό υλικό και κεραμική μινωικών και ιστορικών χρόνων.

Ο αρχαιολογικός χώρος οριοθετείται από την πολυγωνική γραμμή που ορίζουν τα σημεία 1, 2, 3, ..., 66, 67 και 1, όπως αυτή σημειώνεται στο τοπογραφικό διάγραμμα κλίμακας 1:5.000 -επί υποβάθρου Φ.Χ. 84938, 84947, 94032, 94041 της Γ.Υ.Σ., - που συνοδεύει την παρούσα απόφαση.


Τα σημεία που οριοθετούν των παραπάνω αρχαιολογικό χώρο αντιστοιχούν σε ζεύγη συντεταγμένων που παρατίθενται σε συνημμένο στην παρούσα απόφαση πίνακα.

Η απόφαση αυτή να δημοσιευθεί στην Εφημερίδα της Κυβερνήσεως.

Αθήνα, 23 Σεπτεμβρίου 2016

Ο Υπουργός

ΑΡΙΣΤΕΙΔΗΣ ΜΠΑΛΤΑΣ

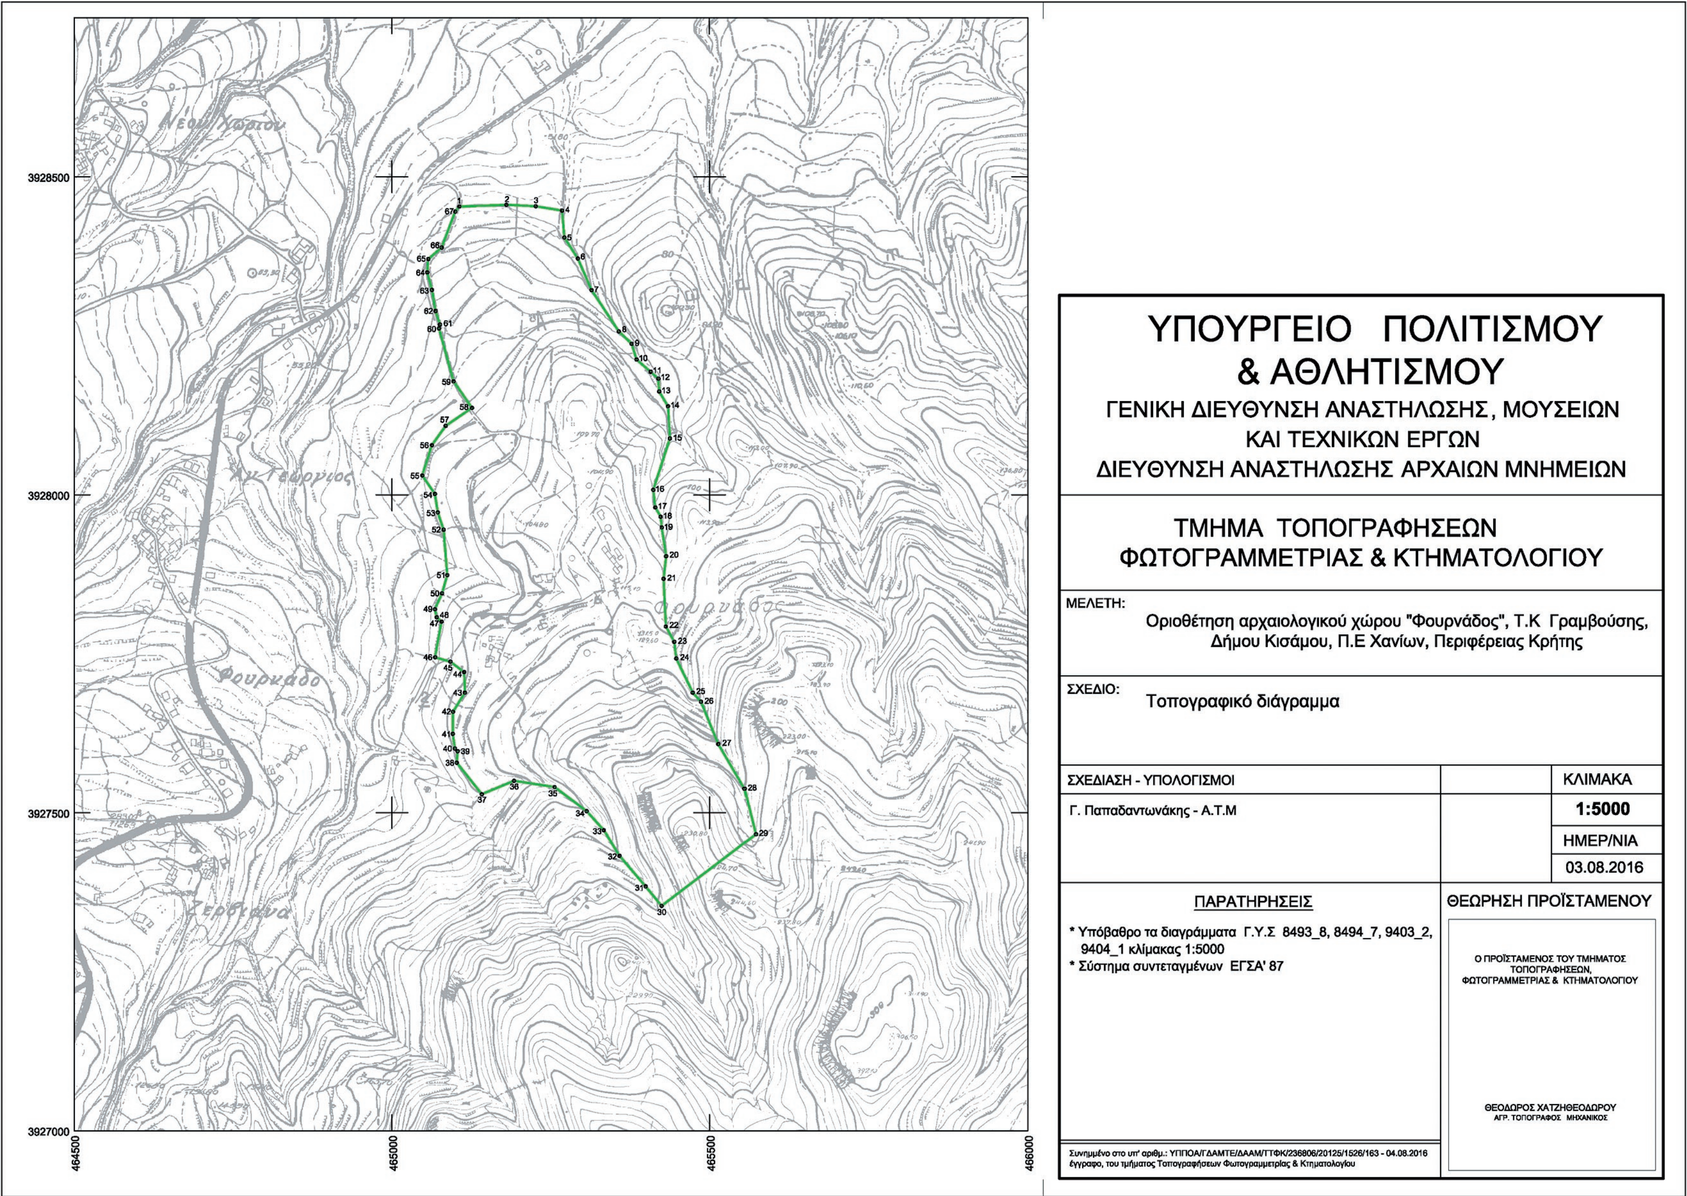
ΥΠΟΥΡΓΕΙΟ ΠΟΛΙΤΙΣΜΟΥ & ΑΘΛΗΤΙΣΜΟΥ
ΓΕΝΙΚΗ ΔΙΕΥΘΥΝΣΗ ΑΝΑΣΤΗΛΩΣΗΣ, ΜΟΥΣΕΙΩΝ ΚΑΙ ΤΕΧΝΙΚΩΝ ΕΡΓΩΝ
ΔΙΕΥΘΥΝΣΗ ΑΝΑΣΤΗΛΩΣΗΣ ΑΡΧΑΙΩΝ ΜΝΗΜΕΙΩΝ
ΤΜΗΜΑ ΤΟΠΟΓΡΑΦΗΣΕΩΝ ΦΩΤΟΓΡΑΜΜΕΤΡΙΑΣ & ΚΤΗΜΑΤΟΛΟΓΙΟΥ
ΜΕΛΕΤΗ: Οριοθέτηση αρχαιολογικού χώρου "Φουρνάδος", Τ.Κ Γραμβούσης, Δήμου Κισάμου, Π.Ε Χανίων, Περιφέρειας Κρήτης
ΣΧΕΔΙΟ: Τοπογραφικό διάγραμμα
ΣΧΕΔΙΑΣΗ - ΥΠΟΛΟΓΙΣΜΟΙ
Γ. Παπαδαντωνάκης - Α.Τ.Μ
ΚΛΙΜΑΚΑ
1:5000
ΗΜΕΡ/ΝΙΑ
03.08.2016
ΠΑΡΑΤΗΡΗΣΕΙΣ
* Υπόβαθρο τα διαγράμματα Γ.Υ.Σ 8493_8, 8494_7, 9403_2, 9404_1 κλίμακας 1:5000
* Σύστημα συντεταγμένων ΕΓΣΑ' 87
ΘΕΩΡΗΣΗ ΠΡΟΪΣΤΑΜΕΝΟΥ
Ο ΠΡΟΪΣΤΑΜΕΝΟΣ ΤΟΥ ΤΜΗΜΑΤΟΣ ΤΟΠΟΓΡΑΦΗΣΕΩΝ, ΦΩΤΟΓΡΑΜΜΕΤΡΙΑΣ & ΚΤΗΜΑΤΟΛΟΓΙΟΥ
ΘΕΟΔΩΡΟΣ ΧΑΤΖΗΘΕΟΔΩΡΟΥ
ΑΓΡ. ΤΟΠΟΓΡΑΦΟΣ ΜΗΧΑΝΙΚΟΣ
Συνημμένο στο υπ' αριθμ.: ΥΠΠΟΑ/ΓΔΑΜΤΕ/ΔΑΑΜ/ΤΤΦΚ/236806/20125/1526/163 - 04.08.2016 έγγραφο, του τμήματος Τοπογραφήσεων Φωτογραμμετρίας & Κτηματολογίου
3928500
3928000
3927500
3927000
464500
465000
465500
466000

Αρχαιολογικός Χώρος «Φουρνάδος», .ΤΚ. Γραμβούσης, Δήμου Κισάμου, Π.Ε. Χανίων, Περιφέρειας Κρήτης

Πίνακας Συντεταγμένων ΕΓΣΑ '87

ΣΗΜΕΙΟ	Φ.Χ. 1:50000	ΔΙΑΓΡΑΜΜΑ 1:5000	Χ	Υ		ΣΗΜΕΙΟ	Φ.Χ. 1:50000	ΔΙΑΓΡΑΜΜΑ 1:5000	Χ	Υ
1	ΚΑΣΤΕΛΛΙΟΝ	8494_7	465106.1	3928453.1		35	ΚΑΣΤΕΛΛΙΟΝ	9404_1	465255.9	3927540.4
2	ΚΑΣΤΕΛΛΙΟΝ	8494_7	465180.2	3928456.0		36	ΚΑΣΤΕΛΛΙΟΝ	9404_1	465192.2	3927550.2
3	ΚΑΣΤΕΛΛΙΟΝ	8494_7	465226.3	3928453.6		37	ΚΑΣΤΕΛΛΙΟΝ	9404_1	465141.4	3927529.1
4	ΚΑΣΤΕΛΛΙΟΝ	8494_7	465267.8	3928446.9		38	ΚΑΣΤΕΛΛΙΟΝ	9404_1	465102.0	3927578.8
5	ΚΑΣΤΕΛΛΙΟΝ	8494_7	465271.4	3928404.5		39	ΚΑΣΤΕΛΛΙΟΝ	9404_1	465103.4	3927596.6
6	ΚΑΣΤΕΛΛΙΟΝ	8494_7	465292.6	3928371.6		40	ΚΑΣΤΕΛΛΙΟΝ	9404_1	465099.1	3927601.0
7	ΚΑΣΤΕΛΛΙΟΝ	8494_7	465314.2	3928321.9		41	ΚΑΣΤΕΛΛΙΟΝ	9404_1	465095.7	3927624.1
8	ΚΑΣΤΕΛΛΙΟΝ	8494_7	465357.2	3928256.8		42	ΚΑΣΤΕΛΛΙΟΝ	9404_1	465096.1	3927658.8
9	ΚΑΣΤΕΛΛΙΟΝ	8494_7	465377.4	3928237.4		43	ΚΑΣΤΕΛΛΙΟΝ	9404_1	465114.9	3927688.9
10	ΚΑΣΤΕΛΛΙΟΝ	8494_7	465385.1	3928212.7		44	ΚΑΣΤΕΛΛΙΟΝ	9404_1	465113.6	3927721.2
11	ΚΑΣΤΕΛΛΙΟΝ	8494_7	465407.1	3928193.3		45	ΚΑΣΤΕΛΛΙΟΝ	9404_1	465092.0	3927737.5
12	ΚΑΣΤΕΛΛΙΟΝ	8494_7	465419.4	3928182.5		46	ΚΑΣΤΕΛΛΙΟΝ	9404_1	465067.9	3927744.4
13	ΚΑΣΤΕΛΛΙΟΝ	8494_7	465420.7	3928162.3		47	ΚΑΣΤΕΛΛΙΟΝ	9404_1	465078.1	3927800.6
14	ΚΑΣΤΕΛΛΙΟΝ	9404_1	465434.6	3928139.1		48	ΚΑΣΤΕΛΛΙΟΝ	9404_1	465070.4	3927807.3
15	ΚΑΣΤΕΛΛΙΟΝ	9404_1	465437.5	3928088.6		49	ΚΑΣΤΕΛΛΙΟΝ	9404_1	465067.7	3927820.0
16	ΚΑΣΤΕΛΛΙΟΝ	9404_1	465411.4	3928007.8		50	ΚΑΣΤΕΛΛΙΟΝ	9404_1	465078.8	3927844.9
17	ΚΑΣΤΕΛΛΙΟΝ	9404_1	465414.4	3927980.1		51	ΚΑΣΤΕΛΛΙΟΝ	9404_1	465087.0	3927873.7
18	ΚΑΣΤΕΛΛΙΟΝ	9404_1	465423.0	3927965.4		52	ΚΑΣΤΕΛΛΙΟΝ	9404_1	465081.4	3927945.1
19	ΚΑΣΤΕΛΛΙΟΝ	9404_1	465424.7	3927948.6		53	ΚΑΣΤΕΛΛΙΟΝ	9404_1	465072.1	3927972.3
20	ΚΑΣΤΕΛΛΙΟΝ	9404_1	465431.5	3927903.4		54	ΚΑΣΤΕΛΛΙΟΝ	9404_1	465067.6	3928001.4
21	ΚΑΣΤΕΛΛΙΟΝ	9404_1	465427.5	3927867.8		55	ΚΑΣΤΕΛΛΙΟΝ	9404_1	465047.7	3928030.3
22	ΚΑΣΤΕΛΛΙΟΝ	9404_1	465431.1	3927792.9		56	ΚΑΣΤΕΛΛΙΟΝ	9404_1	465062.9	3928077.9
23	ΚΑΣΤΕΛΛΙΟΝ	9404_1	465444.3	3927768.7		57	ΚΑΣΤΕΛΛΙΟΝ	9404_1	465084.5	3928108.3
24	ΚΑΣΤΕΛΛΙΟΝ	9404_1	465447.5	3927742.5		58	ΚΑΣΤΕΛΛΙΟΝ	9404_1	465126.1	3928136.6
25	ΚΑΣΤΕΛΛΙΟΝ	9404_1	465473.4	3927688.8		59	ΚΑΣΤΕΛΛΙΟΝ	8494_7	465096.9	3928178.4
26	ΚΑΣΤΕΛΛΙΟΝ	9404_1	465486.5	3927674.6		60	ΚΑΣΤΕΛΛΙΟΝ	8494_7	465074.1	3928261.4
27	ΚΑΣΤΕΛΛΙΟΝ	9404_1	465513.6	3927608.1		61	ΚΑΣΤΕΛΛΙΟΝ	8494_7	465075.7	3928267.6
28	ΚΑΣΤΕΛΛΙΟΝ	9404_1	465554.6	3927537.8		62	ΚΑΣΤΕΛΛΙΟΝ	8494_7	465068.7	3928289.0
29	ΚΑΣΤΕΛΛΙΟΝ	9404_1	465572.4	3927466.2		63	ΚΑΣΤΕΛΛΙΟΝ	8494_7	465063.0	3928322.2
30	ΚΑΣΤΕΛΛΙΟΝ	9404_1	465424.5	3927353.5		64	ΚΑΣΤΕΛΛΙΟΝ	8494_7	465055.6	3928349.7
31	ΚΑΣΤΕΛΛΙΟΝ	9404_1	465399.3	3927384.3		65	ΚΑΣΤΕΛΛΙΟΝ	8494_7	465057.3	3928370.6
32	ΚΑΣΤΕΛΛΙΟΝ	9404_1	465358.1	3927432.3		66	ΚΑΣΤΕΛΛΙΟΝ	8494_7	465078.3	3928388.8
33	ΚΑΣΤΕΛΛΙΟΝ	9404_1	465333.5	3927472.5		67	ΚΑΣΤΕΛΛΙΟΝ	8494_7	465099.6	3928445.3
34	ΚΑΣΤΕΛΛΙΟΝ	9404_1	465306.5	3927502.5						



ΕΘΝΙΚΟ ΤΥΠΟΓΡΑΦΕΙΟ

Την ευθύνη για την εκτύπωση, διαχείριση και κυκλοφορία των φύλλων της Εφημερίδας της Κυβερνήσεως, (ΦΕΚ) στην έντυπη και ηλεκτρονική έκδοση, **έχει το Εθνικό Τυπογραφείο** το οποίο αποτελεί δημόσια υπηρεσία η οποία υπάγεται στο Υπουργείο Εσωτερικών και Διοικητικής Ανασυγκρότησης. Το Εθνικό Τυπογραφείο έχει επίσης την ευθύνη για την κάλυψη των εκτυπωτικών αναγκών του Δημοσίου. (Ν. 3469/2006, Α΄ 131).

ΥΠΗΡΕΣΙΕΣ ΠΟΥ ΠΑΡΕΧΕΙ ΤΟ ΕΘΝΙΚΟ ΤΥΠΟΓΡΑΦΕΙΟ

1. ΦΥΛΛΟ ΤΗΣ ΕΦΗΜΕΡΙΔΑΣ ΤΗΣ ΚΥΒΕΡΝΗΣΕΩΣ (ΦΕΚ)

Η ηλεκτρονική μορφή των ΦΕΚ διατίθεται δωρεάν από την ιστοσελίδα www.et.gr. Για τα ΦΕΚ που δεν έχουν ψηφιοποιηθεί και καταχωρισθεί στην πιο πάνω ιστοσελίδα δίνεται η δυνατότητα δωρεάν αποστολής με ηλεκτρονικό ταχυδρομείο, μετά από αίτηση που υποβάλλεται ηλεκτρονικά με τη συμπλήρωση ειδικής φόρμας.

Η έντυπη μορφή των ΦΕΚ διατίθεται για μεμονωμένα φύλλα με το ανάλογο κόστος από το τμήμα Πωλήσεων απευθείας ή με ταχυδρομική αποστολή μέσω αίτησης παραγγελίας στα ΚΕΠ, ενώ για ετήσια συνδρομή από το τμήμα Συνδρομητών. Το κόστος για ασπρόμαυρο ΦΕΚ από 1 έως 16 σελίδες είναι 1€, προσαυξανόμενο κατά 0,20€ για κάθε επιπλέον οκτασέλιδο ή μέρος αυτού. Το κόστος για έγχρωμο ΦΕΚ είναι 1,50€ από 1 έως 16 σελίδες, προσαυξανόμενο κατά 0,30€ για κάθε επιπλέον οκτασέλιδο ή μέρος αυτού.

Τρόπος αποστολής κειμένων προς δημοσίευση

- Τα κείμενα για δημοσίευση στο ΦΕΚ, από όλες τις δημόσιες υπηρεσίες και τους φορείς του δημόσιου τομέα, **αποστέλλονται στην διεύθυνση** **webmaster.et@et.gr** με χρήση προηγμένης ψηφιακής υπογραφής και χρονοσήμανσης.
- Οι περιλήψεις Διακηρύξεων Δημοσίων Συμβάσεων, αποστέλλονται στην ηλεκτρονική διεύθυνση dds@et.gr με τη χρήση **απλού** ηλεκτρονικού ταχυδρομείου.
- Κατ' εξαίρεση, πολίτες οι οποίοι δεν έχουν αποκτήσει προηγμένη ηλεκτρονική υπογραφή, μπορούν να αποστέλλουν ταχυδρομικά ή να καταθέτουν με εκπρόσωπό τους κείμενα προς δημοσίευση αποτυπωμένα σε χαρτί, στο Τμήμα Παραλαβής Δημοσιευτέας Ύλης.

Πληροφορίες σχετικά με την αποστολή/κατάθεση εγγράφων προς δημοσίευση, την πώληση των τευχών και τους ισχύοντες τιμοκαταλόγους για όλες τις υπηρεσίες θα βρείτε στην ιστοσελίδα μας και στη διαδρομή Εξυπηρέτηση κοινού - τμήμα πωλήσεων ή συνδρομητών. Επίσης στην ιστοσελίδα μπορείτε να αναζητήσετε πληροφορίες σχετικά με την πορεία δημοσίευσης των εγγράφων, εφόσον γνωρίζετε τον Κωδικό Αριθμό Δημοσιεύματος (ΚΑΔ). Τον ΚΑΔ εκδίδει το Εθνικό Τυπογραφείο για όλα τα κείμενα που πληρούν τις προϋποθέσεις δημοσίευσης.

2. ΚΑΛΥΨΗ ΕΚΤΥΠΩΤΙΚΩΝ ΑΝΑΓΚΩΝ του Δημοσίου και των φορέων του

Το Εθνικό Τυπογραφείο μετά από αίτημα φορέα του Δημοσίου αναλαμβάνει να σχεδιάσει και να εκτυπώσει κάρτες, βιβλία, αφίσες, μπλοκ, μηχανογραφικά έντυπα, φακέλους, φακέλους αλληλογραφίας, κ.ά. Επίσης σχεδιάζει και κατασκευάζει σφραγίδες.

ΕΠΙΚΟΙΝΩΝΙΑ ΜΕ ΤΟ ΕΘΝΙΚΟ ΤΥΠΟΓΡΑΦΕΙΟ

Ταχυδρομική Διεύθυνση: Καποδιστρίου 34, τ.κ. 10432, Αθήνα	Ιστοσελίδα: **www.et.gr**
ΤΗΛΕΦΩΝΙΚΟ ΚΕΝΤΡΟ: 210 5279000 - fax: 210 5279054	Πληροφορίες σχετικά με την λειτουργία της ιστοσελίδας: **helpdesk.et@et.gr**
ΤΜΗΜΑΤΑ ΕΞΥΠΗΡΕΤΗΣΗΣ ΚΟΙΝΟΥ **Πωλήσεων:** (Ισόγειο, τηλ. 210 5279178 - 180) **Συνδρομητών:** (Ημιόροφος, τηλ. 210 5279136) **Πληροφοριών:** (Ισόγειο, Γρ. 3 και τηλεφ. κέντρο 210 5279000) **Παραλαβής Δημ. Ύλης:** (Ισόγειο, τηλ. 210 5279167, 210 5279139)	Αποστολή ψηφιακά υπογεγραμμένων εγγράφων προς δημοσίευση στο ΦΕΚ: **webmaster.et@et.gr**
Ωράριο για το κοινό: Δευτέρα ως Παρασκευή: 8:00 - 13:30	Πληροφορίες για γενικό πρωτόκολλο και αλληλογραφία: **grammateia@et.gr**

